

Sezione E-E, scale 1:500



Sezione E-E, scale 1:200



Sezione F-F, scale 1:500




Sezione F-F, scale 1:200

#### LEGENDA STATO DI FATTO

- CINTA MURARIA ESISTENTE
- - - CINTA MURARIA NON PIÙ ESISTENTE
- PROBABLE CINTA MURARIA DEL 1450
- ANTICO TRACCIATO DEL Fiume MISA
- ANTICO TRACCIATO DI VIA DELL'ANGELICO
- EDIFICIO A RISCOSSO O IN PROSSIMITÀ DELLA CINTA MURARIA
- TESSUTO URBANO ALL'INTERNO DEL CENTRO STORICO
- LOTTI DI RIQUALIFICAZIONE "EXTRA MOENIA" PREVISTI DAL PPS
- LOTTI DI RISTRUTTURAZIONE "EXTRA MOENIA" PREVISTI DAL PPS
- ZONE DESTINATE A PARCO-REGGIO

#### LEGENDA STATO DI PROGETTO

- AREE AD ELEVATO POTENZIALE ARCHEOLOGICO DEDOTTE SULLA BASE DI INDAGINI GEOPHISICHE
- AREE AD ELEVATO POTENZIALE ARCHEOLOGICO DEDOTTE PER ESTENSIONE DI INDAGINI LITORALI
- AREE AD ELEVATO POTENZIALE ARCHEOLOGICO DEDOTTE SULLA BASE DI DOCUMENTAZIONE STORICA
- SCAVO ARCHEOLOGICO DA EFFETTUARSI
- PERCORSO ARCHEOLOGICO PEDONALE DI VALORIZZAZIONE DELLE MURA
- PERCORSO PEDONALE - CICLABILE
- ASSI DI COLLEGAMENTO INTRA-EXTRA MOENIA
- NUOVI ATTRAVERSAMENTI CICLO-PEDONALI DEL Fiume MISA
- AVANTI DI RIQUALIFICAZIONE URBANA
- VERDE PUBBLICO
- PARCO FLUVIALE
- PAVIMENTAZIONE SU VERDE
- LINEA TERZA, STATO ATTUALE
- RILEVAMENTO POST SCIVO
- MURA INTERIORE DEDOTTE
- LINEA DI TERZA POST SCIVO
- LINEA QUOTA IMPOSTA FONDAZIONE
- QUOTA ESISTENTE
- QUOTA DI PROGETTO
- PUNTI DI SALVAGUARDIA DELLA VISUALE DELLE MURA

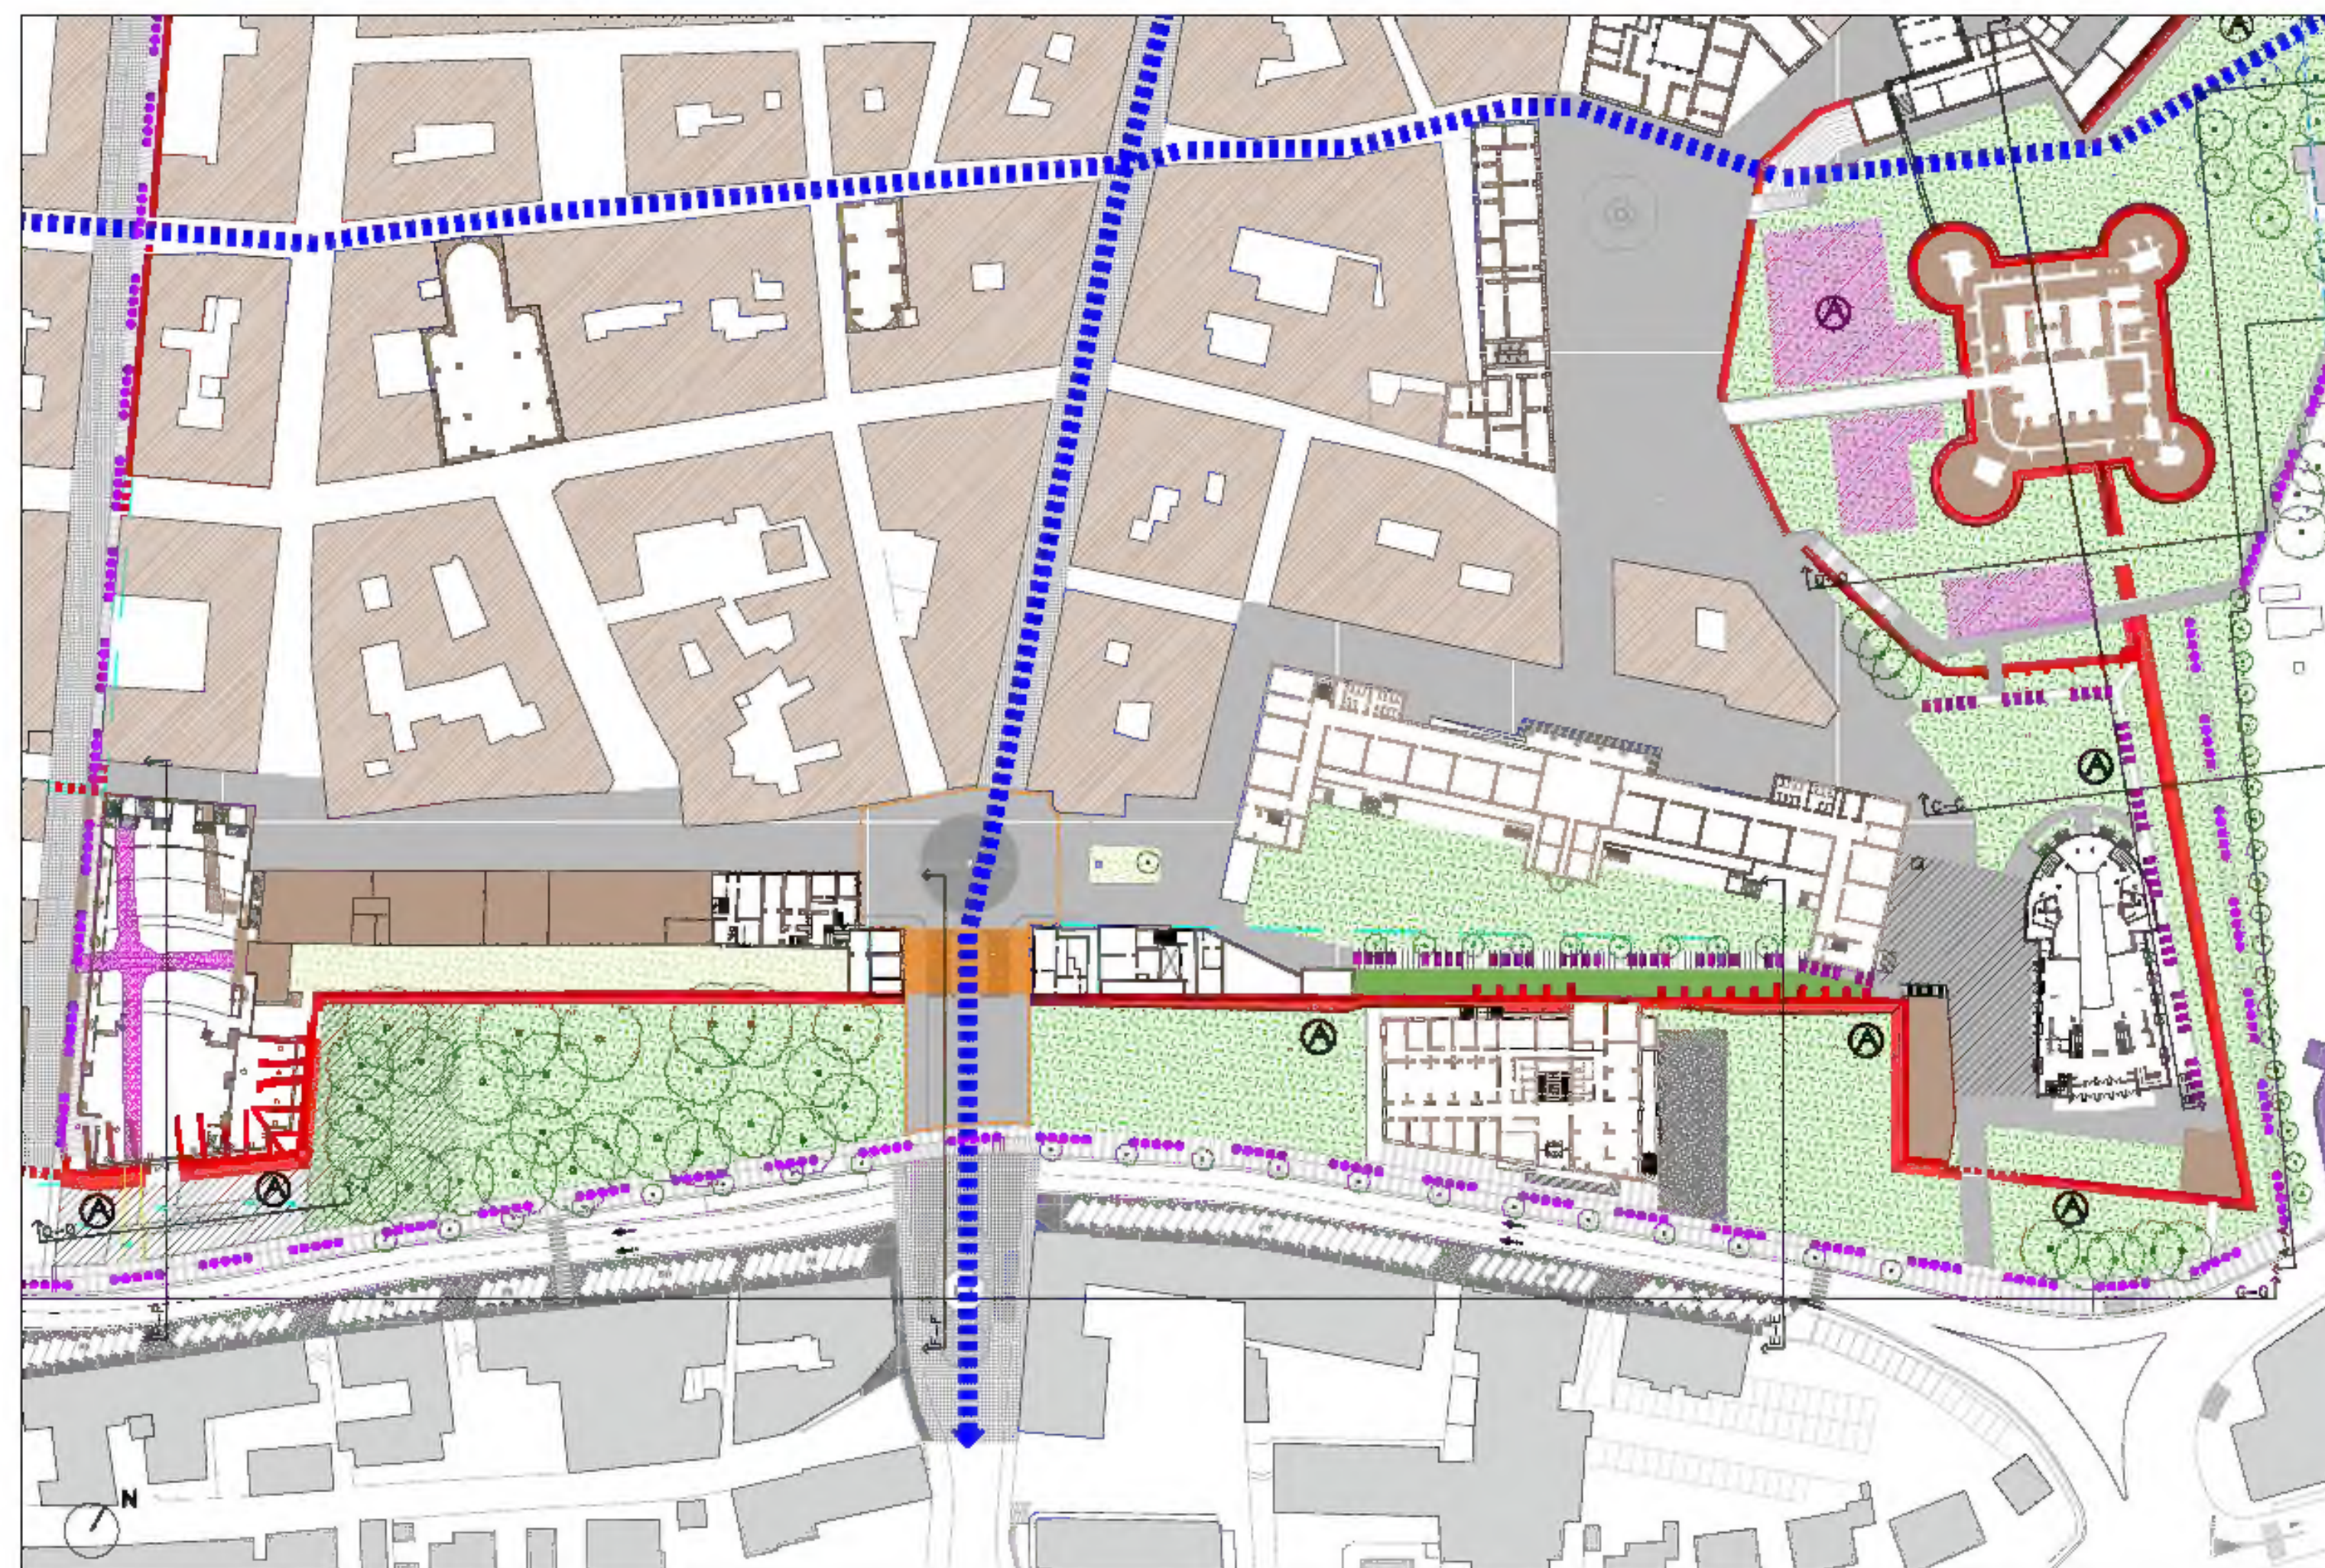

Dicastero Generale del Censo, *Carte Topografiche della Città di Senigallia*, Città del Vaticano, 1847.



Vista del fosso su via Leopardi, 1890



Vista di Porta Ancona, 1900



Vista del parcheggio su via Leopardi



Stralcio del Piano Particolareggiato del Centro Storico



Sezione G-G, scale 1:500